Zeichenerklärung

- Gradientenhochpunkt
- Gradiententiefpunkt
- Ausrundungsbeginn Wanne
- Ausrundungsende Kuppe
- Damm
- Einschnitt
- Neigungsbrechpunkt mit Angabe von Ausrundungshalbmesser, Tangentenlänge, Stichhöhe, Bau-km, Höhe Tangentenschnittpunkt
- Längsneigung und Abstand zum nächsten Neigungsbrechpunkt

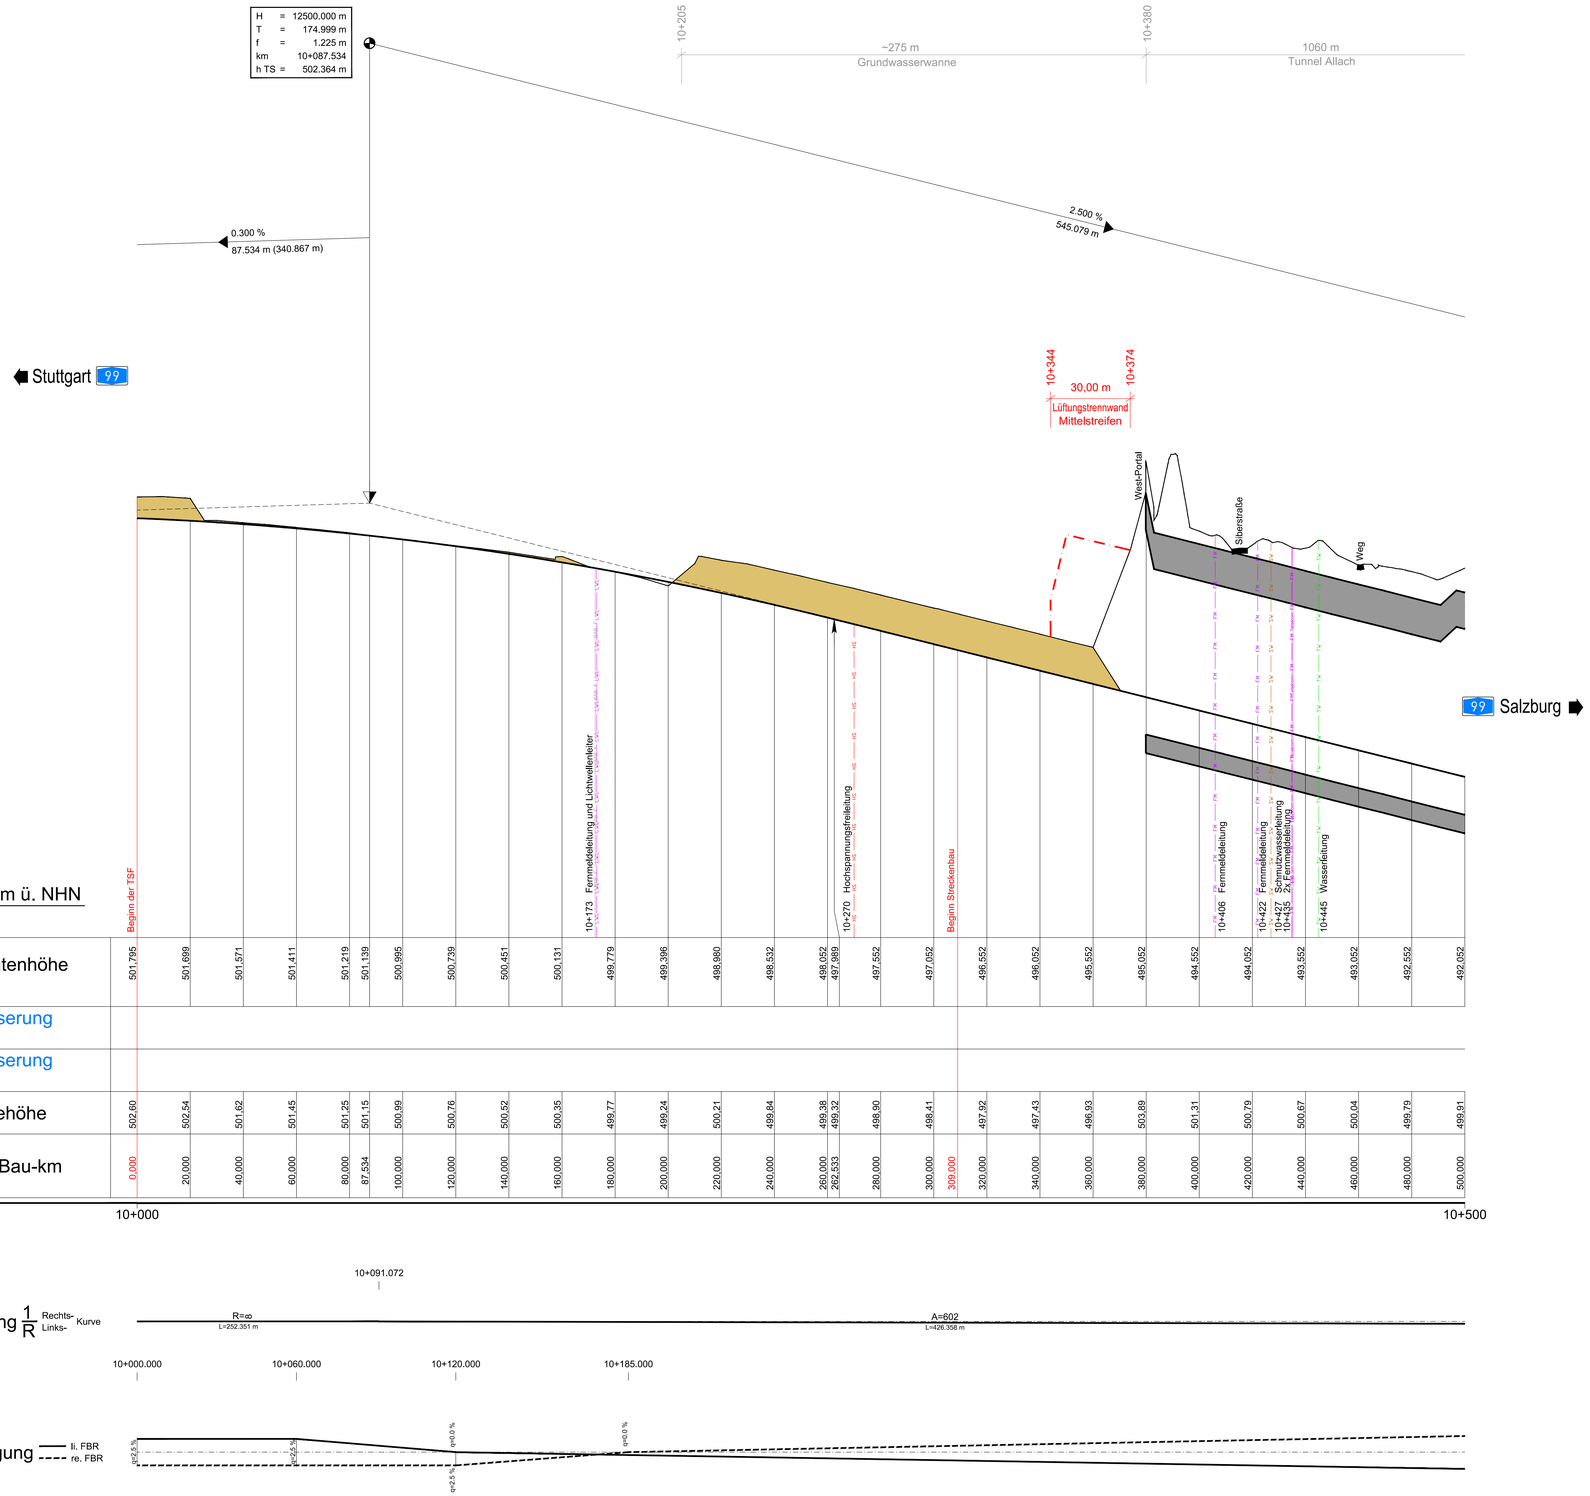

1 2 3 4 5 6 7 8

Wagner Ingenieure
Beratende Ingenieure für Bauwesen

Domagkstraße 1a, 80807 München
Ruf: +49 89 680896-3, Fax: +49 89 680896-59
E-Mail: kontakt@wagner-ingenieure.com
www.wagner-ingenieure.com

	Datum	Zeichen
bearbeitet:	02/2020	Lindner
gezeichnet:	02/2020	Kobylak
geprüft:	02/2020	Purrmann

Autobahndirektion Südbayern

Seidlstr. 7- 11
80335 München

Tel.: 089/54552-0, Fax:089/54552-3200, E-Mail: poststelle@abdsb.bayern.de

bearbeitet:	Gez.: 4322	02/2020	Strehl
geprüft:	Gez.: 432	02/2020	Tänzler
	Gez.: 43	02/2020	Witt

PSP Nr.: B01S.ABAV0009.00.EG.01

PSP Bez.: A99 V.3.009 TSF Allach-Feldmoching

Dateiname:

Nr.	Art der Änderung	Datum	Zeichen

FESTSTELLUNGSENTWURF

Straßenbauverwaltung
Freistaat Bayern
Straße / Abschn.-Nr. / Station: A 99_320_ 0,494 - A 99_340_ 3,916
PROJIS-Nr.:

Unterlage / Blatt-Nr.: 6.1/ 1
Höhenplan
Bau-km 9+500 bis Bau-km 10+500
Maßstab: 1 : 1.000 / 100

A 99 Autobahnring München
Sanierung Tunnel Allach und
Temporäre Seitenstreifenfreigabe (TSF)
AD München-Allach bis AD München-Feldmoching
von Bau-km 10+000 bis Bau-km 16+800

aufgestellt:
Autobahndirektion Südbayern

Dr. Eid, Ltd. Baudirektor
München, den 11.12.2020

K1032_HPLAN6_ANH.DWG
M: 25,1:20 _ H: 19.08.2020
P:\A_AUTOBAHNDIREKTIONEN\41_ABS_SBY\41310\11\4_GENEHMIGUNGSPLANUNG\06_HÖHENPLAN
Layer: 0 (1) cm Plot: 19:1 cm Plot: 1:1000 cm